


TRYGGHETSBOENDE SNÖDROPPEN


2 rok ca 58,4 m²

Lägenhetsnummer: 1642

Våning: 3

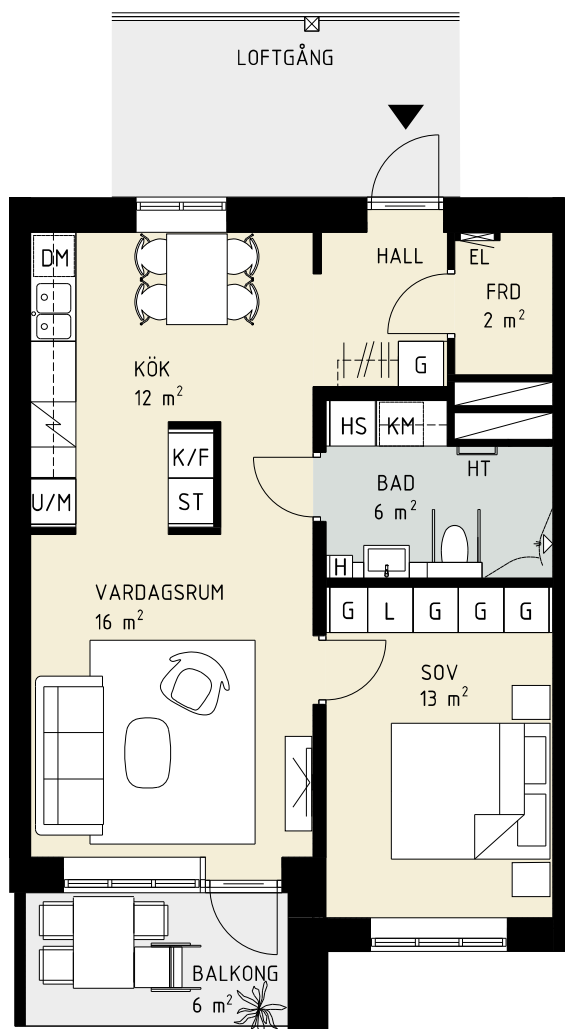

Orienteringsfigur:

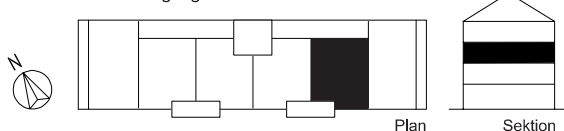

G	Garderob	U/M	Högs-kåp med ugn och mikro	H	Litet högs-kåp
L	Linneskåp	KM	Kombimaskin	EL	Elcentral
ST	Städs-kåp	DM	Diskmaskin	HT	Handduktstork
K	Kyl	HS	Högs-kåp	FRD	Förråd
F	Frys		Spishäll	SG	Skjutdörrsgarderob
K/F	Kyl/Frys		Schakt		Entré

0 1 2 3 4 5 Meter
SKALA 1:100